


SCHEMA INDICATIVO POSIZIONAMENTO
SEDIE SDRAIO

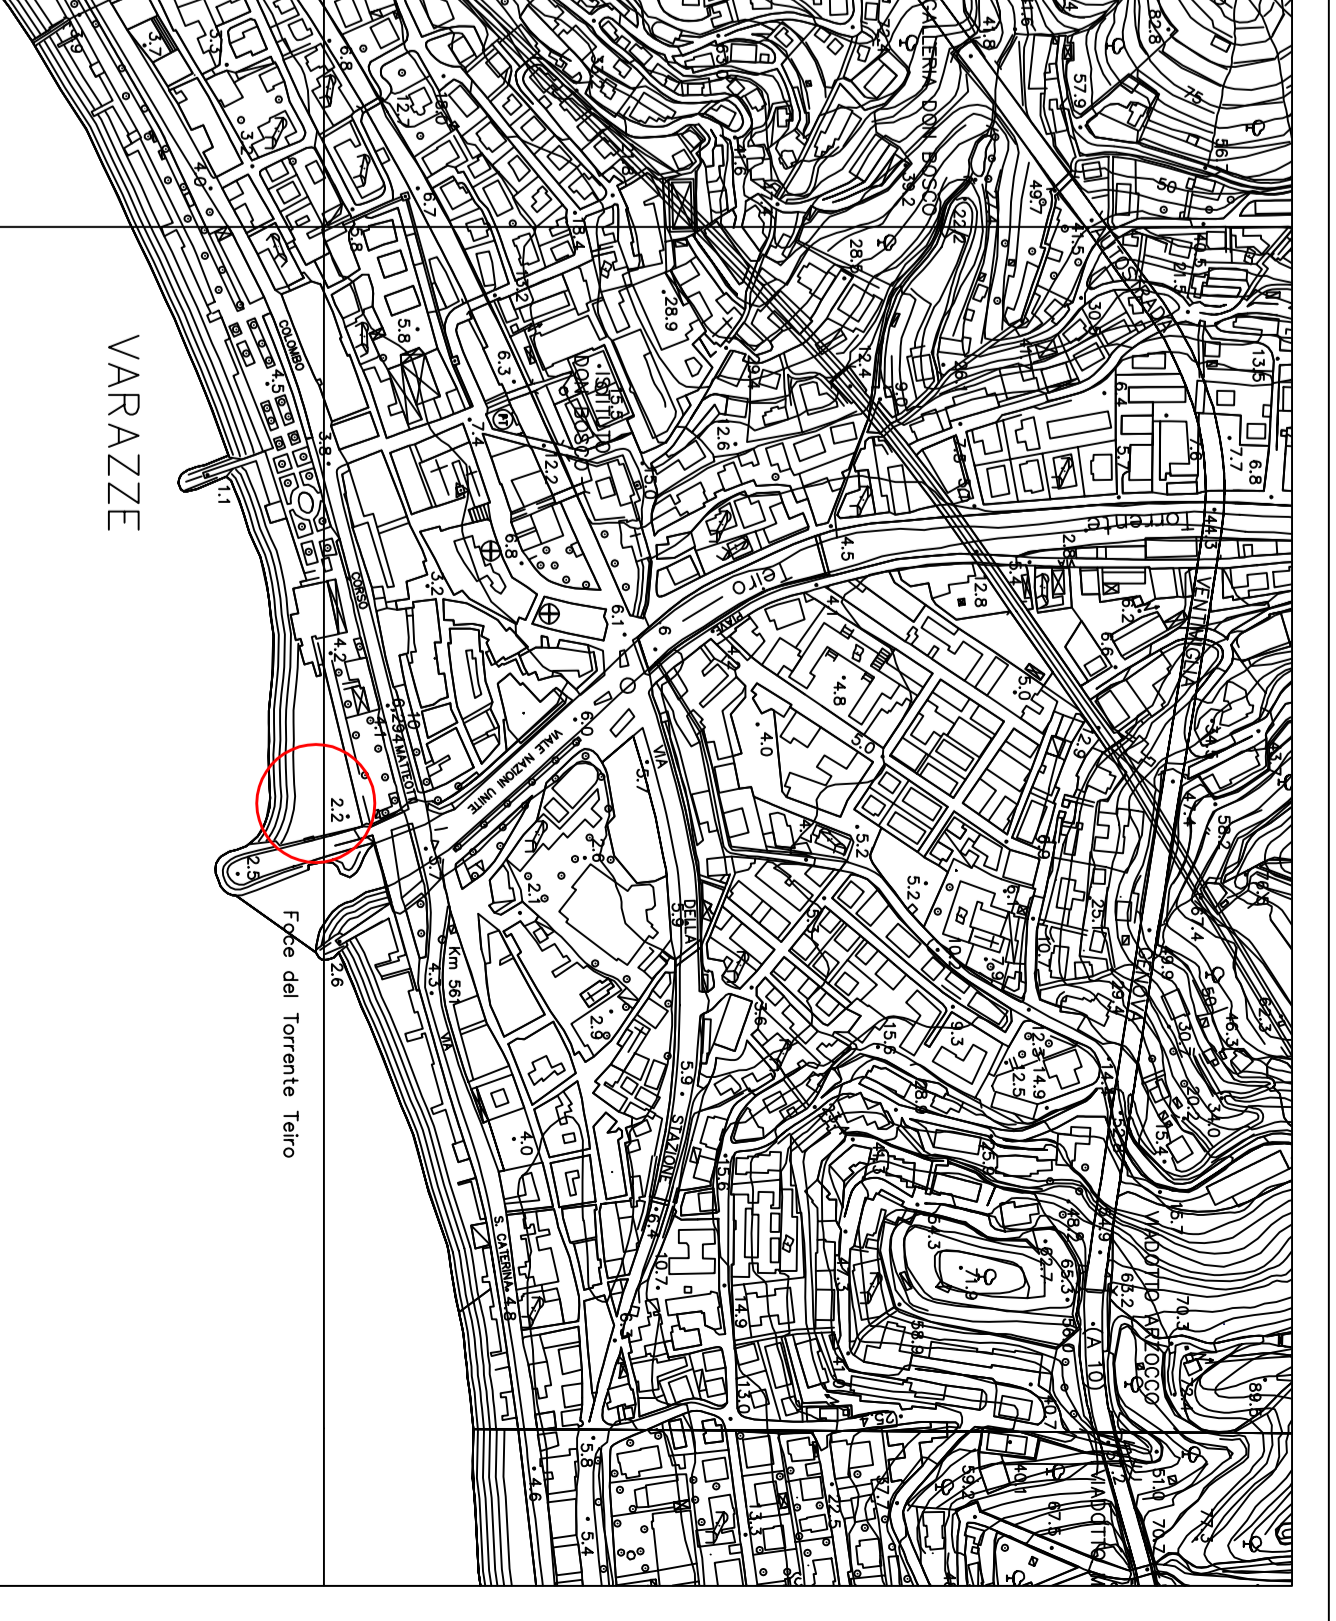

COMUNE DI VARAZZE
3° SETTORE-LAVORI PUBBLICI E SERVIZI TECNICI
Area Ambiente, difesa del suolo, Idrore, pubblica Illuminazione e magazzino

SPAGGE LIBERE ATTREZZATE
SISTEMAZIONE ESTIVA DELLE AREE
PONENTE TEIRO

PLANIMETRIA - SISTEMAZIONE ESTIVA

Oggetto: Area Teiro		TAVOLA	
PROGETTISTI	Geom. Roberto Perata Per. Ind. Giovanni Izzo	IL RESPONSABILE DEL PROCESSIONAMENTO	Geom. Roberto Perata
IL DIRETTORIO	Per. Ind. Giovanni Izzo	IL COORDINATORE	Per. Ind. Giovanni Izzo
Formato	Fa. Vedovate	Scala	1:100
Aut.		Data	20/01/2017