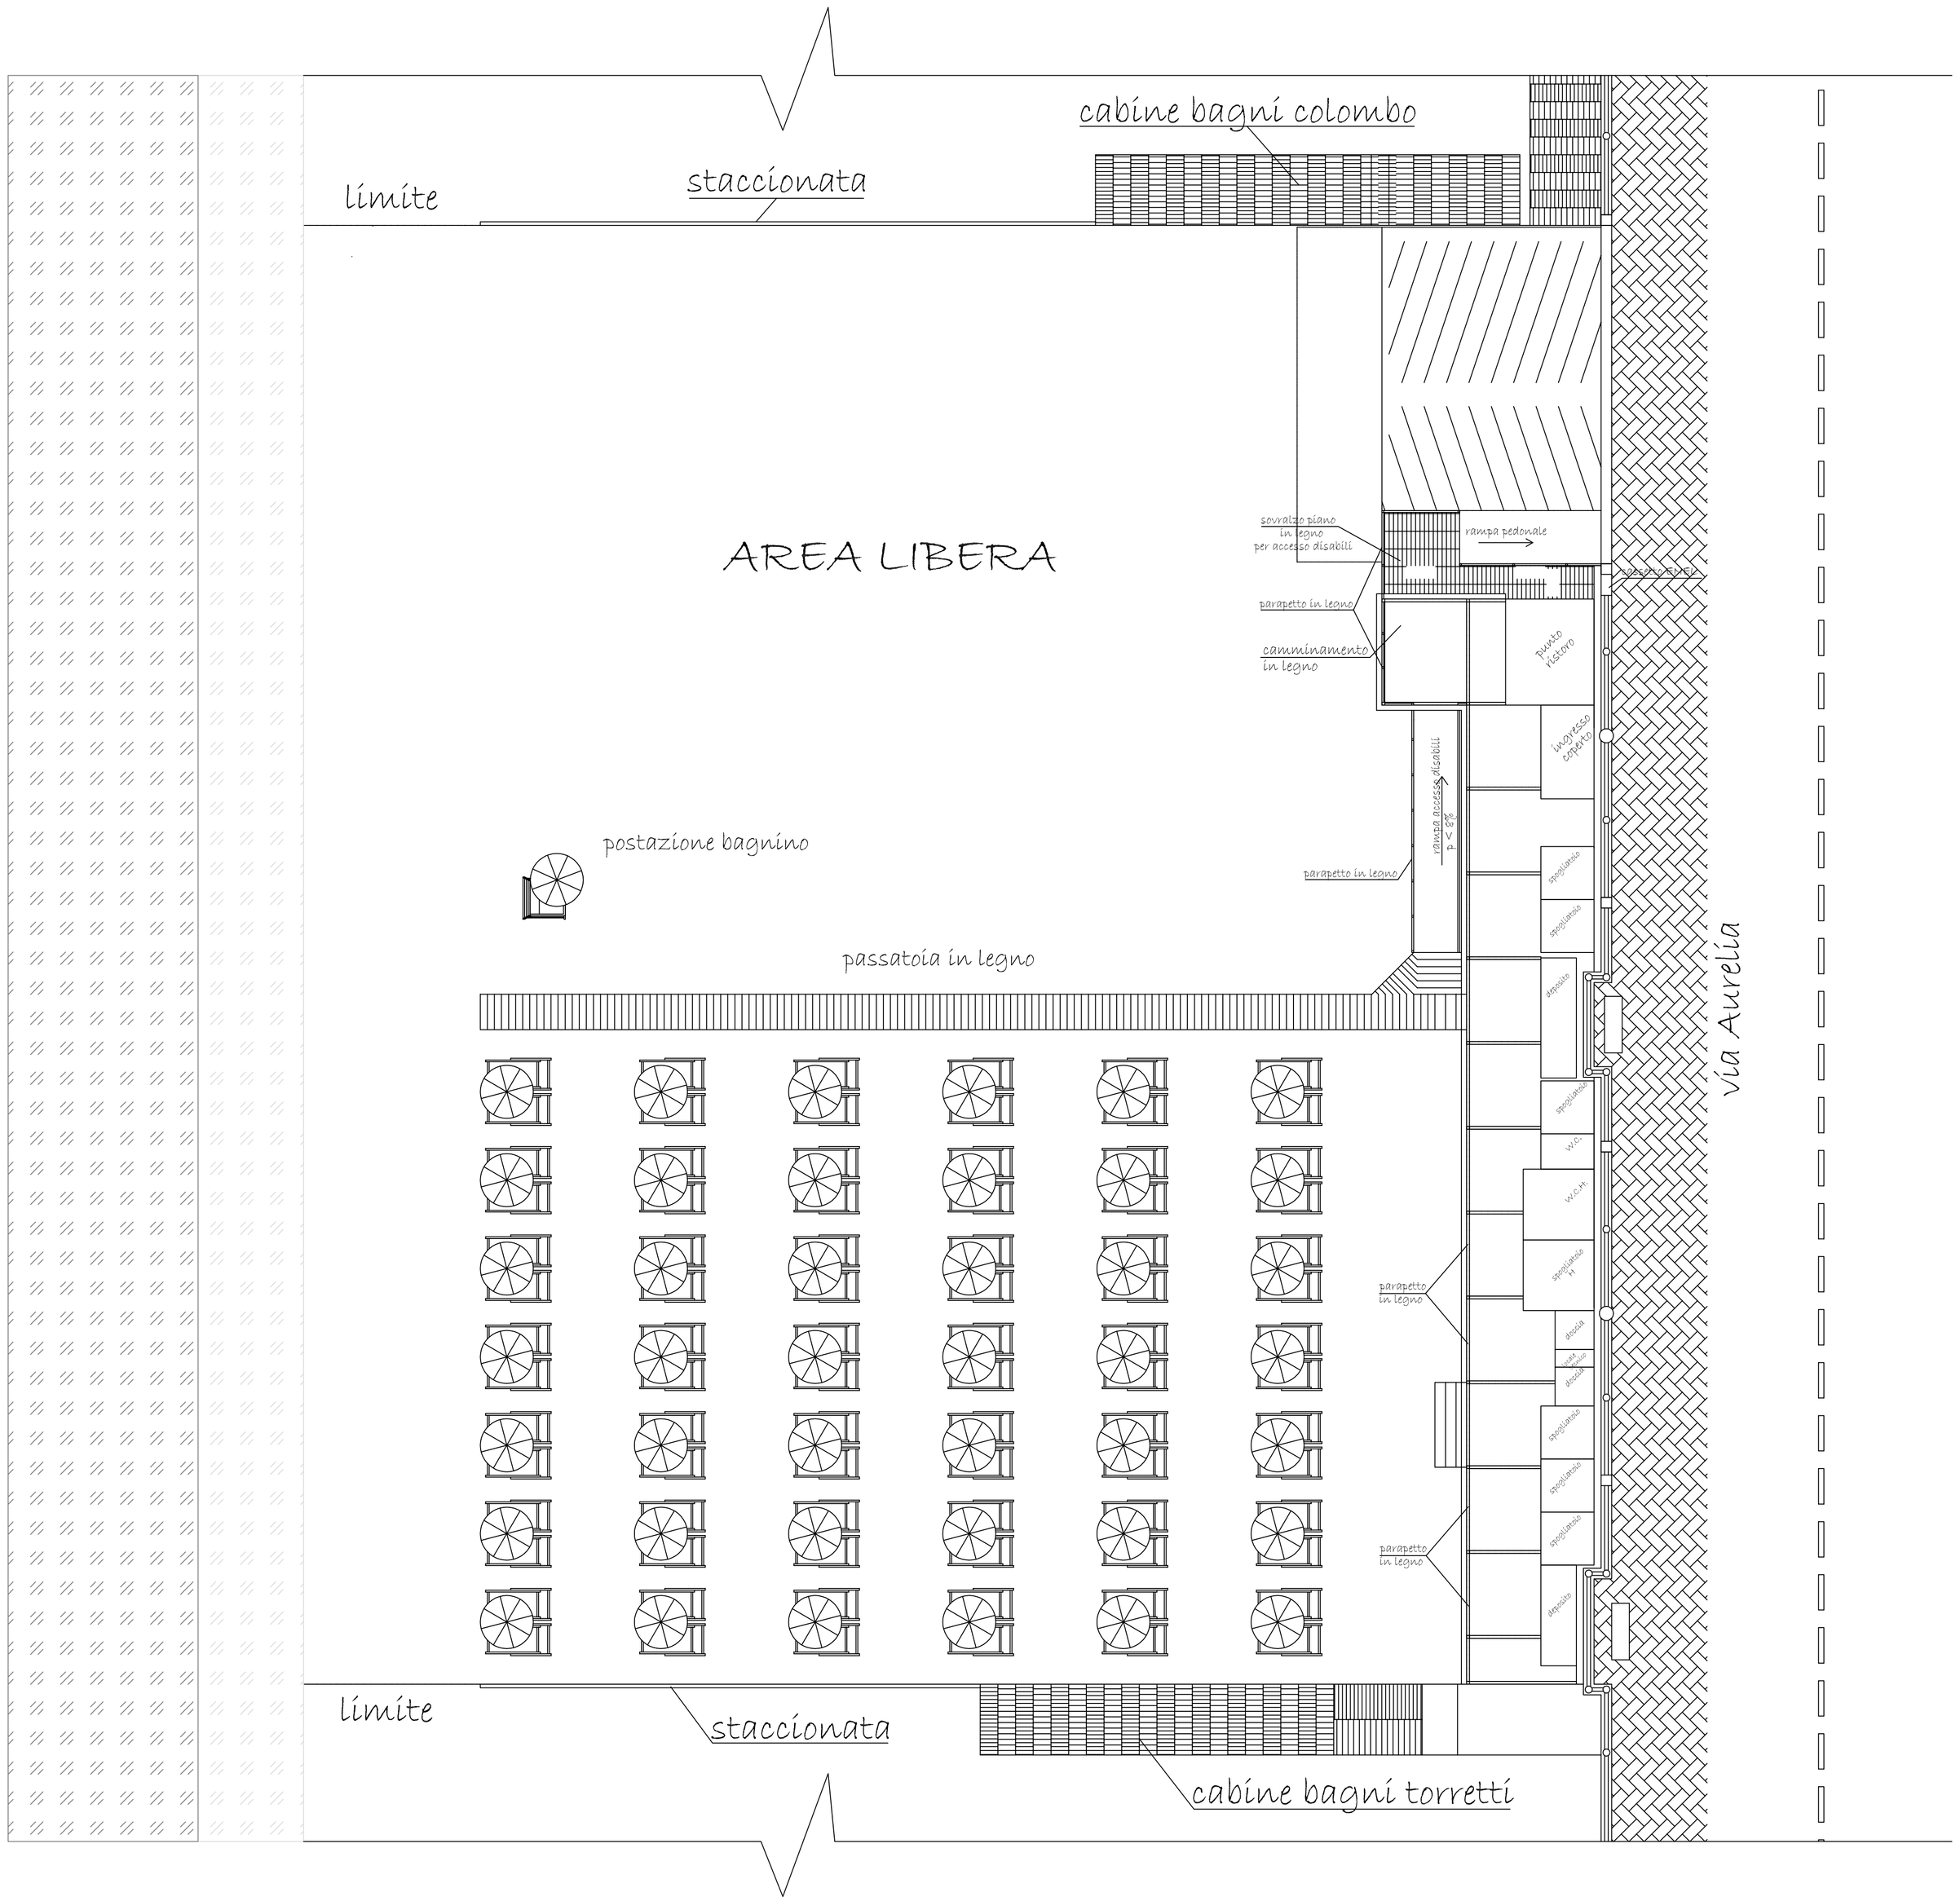

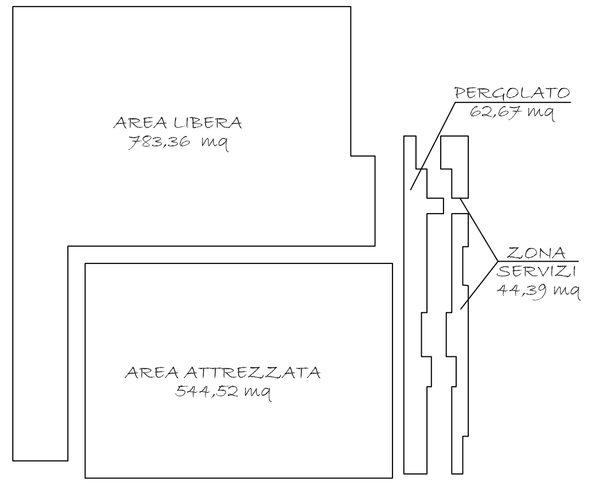

SUPERFICI	
AREA LIBERA	783,36 mq > 50 % sup. tot.
AREA ATTREZZATA	544,52 mq + 62,67 mq = 607,19 mq
PERGOLATO	62,67 mq
ZONA SERVIZI	44,39 mq < 50 mq

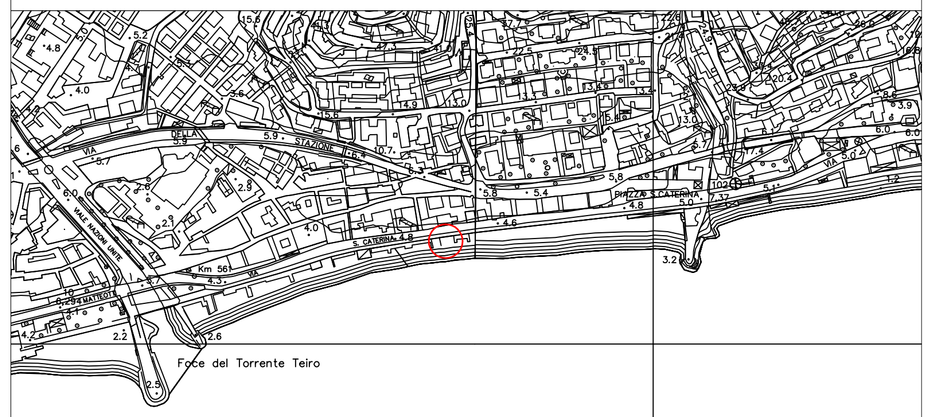

INQUADRAMENTO CARTOGRAFICO C.T.R. 1:5000

COMUNE DI VARAZZE

3° SETTORE-LAVORI PUBBLICI E SERVIZI TECNICI

Area Ambiente, difesa del suolo, litorale, pubblica illuminazione e magazzino

SPIAGGE LIBERE ATTREZZATE

SISTEMAZIONE INVERNALE/ESTIVA DELLE AREE

SPIAGGIA DEL SOLARO

Oggetto della Tavola:

PLANIMETRIA - SISTEMAZIONE ESTIVA

I PROGETTISTI: Geom. Roberto Perata, Per. Ind. Giovanni Izzo		IL RESPONSABILE DEL PROCEDIMENTO: Geom. Roberto Perata	TAVOLA 2a
IL DISEGNATORE: Per. Ind. Giovanni Izzo		IL COLLABORATORE: Per. Ind. Giovanni Izzo	
Formato: A1L	File Vettoriale	Scala: 1:100	Data: 20/01/2017